

ΕΦΗΜΕΡΙΔΑ ΤΗΣ ΚΥΒΕΡΝΗΣΕΩΣ

ΤΗΣ ΕΛΛΗΝΙΚΗΣ ΔΗΜΟΚΡΑΤΙΑΣ

31 Ιουλίου 2018 | ΤΕΥΧΟΣ ΤΕΤΑΡΤΟ | Αρ. Φύλλου **271**

ΑΠΟΦΑΣΕΙΣ

Αριθμ. 3306

Καθορισμός των οριογραμμών αιγιαλού και παραλίας στη θέση «Αυλέμονας», περιοχής Σταυρού, ΔΕ Ακρωτηρίου, Δήμου Χανίων, Ν. Χανίων.

Η ΣΥΝΤΟΝΙΣΤΡΙΑ
ΑΠΟΚΕΝΤΡΩΜΕΝΗΣ ΔΙΟΙΚΗΣΗΣ ΚΡΗΤΗΣ

Έχοντας υπόψη:

1. Τις διατάξεις:

α. Του ν. 3852/2010 «Νέα Αρχιτεκτονική της Αυτοδιοίκησης και της Αποκεντρωμένης Διοίκησης – Πρόγραμμα Καλλικράτης», όπως ισχύουν (ΦΕΚ 87/Α΄).

β. Των άρθρων 28 και 28Α του ν. 4325/2015 (ΦΕΚ 47/Α΄), όπως το τελευταίο προστέθηκε με το άρθρο 24 του ν. 4368/2016 (ΦΕΚ 21/Α΄).

γ. Των άρθρων 3, 5 και 9 του ν. 2971/2001 «Αιγιαλός και παραλία και άλλες διατάξεις», όπως ισχύουν (ΦΕΚ 285/Α΄).

δ. του άρθρου 27 του ν. 4321/2015 «Ρυθμίσεις για την επανεκκίνηση της οικονομίας», με τις οποίες εφαρμόζονται ρυθμίσεις καθορισμού οριογραμμής αιγιαλού στο πλαίσιο της διασφάλισης της δημόσιας περιουσίας (ΦΕΚ 32/τ.Α΄).

ε. Του άρθρου 11 του ν. 4281/2014 «Μέτρα στήριξης και ανάπτυξης της ελληνικής οικονομίας, οργανωτικά θέματα Υπουργείου Οικονομικών και άλλες διατάξεις» (ΦΕΚ 160/Α΄).

στ. Του άρθρου 113 του ν. 3978/2011 «Δημόσιες Συμβάσεις Έργων, Υπηρεσιών και Προμηθειών στους τομείς της Άμυνας και της Ασφάλειας – Εναρμόνιση με την Οδηγία 2009/81/ΕΚ – Ρύθμιση Θεμάτων του Υπουργείου Εθνικής Άμυνας», σύμφωνα με τις οποίες καθορίζεται η αρμοδιότητα του ΓΕΕΘΑ στη διαδικασία καθορισμού των ορίων αιγιαλού και παραλίας και προσδιορίζεται ότι η έκθεση και το διάγραμμα επικυρώνονται με Απόφαση του Γενικού Γραμματέα Αποκεντρωμένης Διοίκησης (ΦΕΚ 137/Α΄).

ζ. Του άρθρου 46, παρ. 21 του ν. 3220/2004 (Α΄15) σύμφωνα με τις οποίες, αρμοδιότητες του Υπουργού Οικονομίας και Οικονομικών οι οποίες ανήκαν ή είχαν μεταβιβασθεί στους Νομάρχες μέχρι την έναρξη λειτουργίας των Νομαρχιακών Αυτοδιοικήσεων και αφορούν θέματα των Υπηρεσιών του Υπουργείου Οικονομίας και Οικονομικών, που εξαιρέθηκαν από την κατάργηση με τις διατάξεις της παρ. 2 του άρθρου 39 του ν. 2218/1994 (Α'90), περιέρχονται στο Γενικό Γραμματέα της Περιφέρειας.

η. Του ν. 3200/1955 «Περί διοικητικής αποκέντρωσης» (ΦΕΚ 97/Α΄), όπως αυτές τροποποιήθηκαν, συμπληρώθηκαν και ισχύουν σήμερα, με τα ν.δ. 532/1970, β.δ. 704/1970, β.δ. 705/1970, β.δ. 192/1972, π.δ. 71/1984, π.δ. 347/1986, ν. 2026/1992 και π.δ. 97/1993.

θ. Του π.δ. 142/2017 «Οργανισμός του Υπουργείου Οικονομικών» (ΦΕΚ 181/Α΄).

ι. Του π.δ. 136/2010 «Οργανισμός της Αποκεντρωμένης Διοίκησης Κρήτης» (ΦΕΚ 229/Α΄).

2. Την αριθμ. 37930/Δ10Ε/1264/14.10.2005 κοινή υπουργική απόφαση του Πρωθυπουργού και του Υπουργού Οικονομίας και Οικονομικών για τον καθορισμό των αρμοδιοτήτων των Υφυπουργών Οικονομίας και Οικονομικών (ΦΕΚ 1432/Β΄).

3. Την αριθμ. 1089532πε/8205πε/Β0010/20-4-2005 κοινή υπουργική απόφαση των υπουργών Οικονομίας και Οικονομικών και Περιβάλλοντος, Χωροταξίας και Δημοσίων Έργων με την οποία καθορίζονται τα στοιχεία που πρέπει να λαμβάνονται υπόψη κατά τον καθορισμό των οριογραμμών αιγιαλού και παραλίας (ΦΕΚ 595/4-5-2005).

4. Την αριθμ. 1033511/989/00ΤΥ/Ε΄/09.04.2003 εγκύκλιο του Υπουργού Οικονομίας και Οικονομικών με την οποία παρέχονται διευκρινίσεις επί των διατάξεων του ν. 3220/2004 (ΦΕΚ 15/Α΄).

5. Την αριθμ. 1063649/790/Α0006/3-8-2004 απόφαση του Υπουργού Οικονομίας και Οικονομικών, «Καταγραφή - διοικητική κωδικοποίηση των αρμοδιοτήτων σε θέματα Υπηρεσιών του Υπουργείου Οικονομίας και Οικονομικών, που περιέρχονται στους Γενικούς Γραμματείς Περιφερειών, κατά τις διατάξεις της παρ. 21 του άρθρου 46 του ν. 3220/2004».

6. Την αριθμ. 4542/13-09-2011/ΠΟΛ.1191/13.09.2011 εγκύκλιο της Δ/νσης Δημόσιας Περιουσίας του Υπουργείου Οικονομικών σχετικά με την παροχή οδηγιών για την εφαρμογή των προβλεπόμενων ρυθμίσεων από το άρθρο 113 του ν. 3978/2011 (ΦΕΚ 137/Α΄).

7. Το αριθμ. ΠΟΛ 1169/2014 έγγραφο του Υπουργείου Οικονομικών με το οποίο παρέχονται διευκρινίσεις επί των διατάξεων του άρθρου 11 του ν. 4281/2014 (ΦΕΚ 160/Α΄).

8. Την αριθμ. 14026/15-5-2017 απόφαση του Υπουργού Εσωτερικών, περί διορισμού της Μαρίας Κοζυράκη του Εμμανουήλ ως Συντονίστριας της Αποκεντρωμένης Διοίκησης Κρήτης (ΦΕΚ 250/ΥΟΔΔ/26-05-2017).

9. την αριθμ. 684/3-2-2016 απόφαση του ασκούντος καθήκοντα ΓΓ Αποκεντρωμένης Διοίκησης Κρήτης για την ανασυγκρότηση της Επιτροπής Καθορισμού Ορίων Αιγιαλού, Παραλίας και Παλαιού Αιγιαλού Περιφ.Ενότητας Χανίων (ΑΔΑ Ω4ΓΘΟΡ1Θ-ΞΗΠ), όπως αυτή τροποιήθηκε με την αριθμ. οικ. 2401/19-5-2016 (ΑΔΑ: 7Φ12ΟΡ1Θ-ΟΟΥ)και στη συνέχεια διορθώθηκε με την αριθμ. 2666/14-06-2016 (ΑΔΑ: 6ΣΦΣΟΡ1Θ-ΡΩ1)όμοιες.

10. το αριθμ. 45958/29-5-2018 έγγραφο της Κτηματικής Υπηρεσίας Χανίων (πρώην Περιφερειακής Δ/νσης Δημόσιας Περιουσίας Κρήτης)με το οποίο απέστειλε την από 9/2/2017 έκθεση της Επιτροπής άρθρ. 3, ν. 2971/2001 για τον καθορισμό των οριογραμμών αιγιαλού, παραλίας και τυχόν υπάρχοντος παλαιού αιγιαλού στη θέση «Αυλέμονας», περιοχής Σταυρού, ΔΕ Ακρωτηρίου, Δήμου Χανίων και σχετικό συνοδεύον τοπογραφικό διάγραμμα.

11. Την από 9/2/2017 έκθεση της επιτροπής άρθρ. 3, ν. 2971/2001 για τον καθορισμό των οριογραμμών αιγιαλού, παραλίας και τυχόν υπάρχοντος παλαιού αιγιαλού στη θέση «Αυλέμονας», περιοχής Σταυρού, ΔΕ Ακρωτηρίου, Δήμου Χανίων, τα διαλαμβανόμενα σε αυτήν και το από Ιούνιο 2015 τοπογραφικό διάγραμμα (1 πινακίδα), σε κλίμακα 1:500, το οποίο συντάχθηκε από το Δημ. Χ. Σκαραντωνάκη, Διπλωματούχο Αγρονόμο Τοπογράφο Μηχανικό της Πολυτεχνικής Σχολής Α.Π.Θ. και ελέγχθηκε για την ακρίβεια της αποτύπωσης την 9/2/2017 από τον Πισσαδάκη Εμμανουήλ, ΠΕ Πολιτικό Μηχανικό, υπάλληλο του πρώην Αυτοτελούς Γραφείου Δημόσιας Περιουσίας Χανίων της πρώην Περιφερειακής Δ/νσης Δημόσιας Περιουσίας Κρήτης(νυν Κτηματική Υπηρεσία Χανίων) και θεωρήθηκε την ίδια ημερομηνία από την Προϊσταμένη της πρώην Περιφερειακής Δ/νσης Δημόσιας Περιουσίας Κρήτης, Χριστοδουλάκη Ελένη, Τοπογράφο Μηχανικό ΠΕ.

12. το αριθμ. Φ900/40/827227/19-7-2015 έγγραφο του ΓΕΝ από το οποίο προκύπτει ότι η εν λόγω περιοχή δεν εμπίπτει στο πεδίο εφαρμογής του άρθρου 17 του ν. 2971/2001.

13. όλα τα στοιχεία και δικαιολογητικά του φακέλου, αποφασίζουμε:

Επικυρώνουμε την από 9/2/2017 έκθεση της επιτροπής άρθρ. 3, ν. 2971/2001 για τον καθορισμό των οριογραμμών αιγιαλού, παραλίας και τυχόν υπάρχοντος παλαιού αιγιαλού στη θέση «Αυλέμονας», περιοχής Σταυρού, ΔΕ Ακρωτηρίου, Δήμου Χανίων και το από Ιούνιο 2015 τοπογραφικό διάγραμμα (1 πινακίδα), σε κλίμακα 1:500, το οποίο συντάχθηκε από το Δημ. Χ. Σκαραντωνάκη, Διπλωματούχο Αγρονόμο Τοπογράφο Μηχανικό της Πολυτεχνικής Σχολής Α.Π.Θ. και ελέγχθηκε για την ακρίβεια της αποτύπωσης την 9/2/2017 από τον Πισσαδάκη Εμμανουήλ, ΠΕ Πολιτικό Μηχανικό, υπάλληλο του πρώην Αυτοτελούς Γραφείου Δημόσιας Περιουσίας Χανίων της πρώην Περιφερειακής Δ/νσης Δημόσιας Περιουσίας Κρήτης(νυν Κτηματική Υπηρεσία Χανίων) και θεωρήθηκε την ίδια ημερομηνία από την Προϊσταμένη της πρώην Περιφερειακής Δ/νσης Δημόσιας Περιουσίας Κρήτης, Χριστοδουλάκη Ελένη, Τοπογράφο Μηχανικό ΠΕ, με την οποία καθορίζει στο από τον Ιούνιο 2015 τοπογραφικό διάγραμμα (1 πινακίδα), σε κλίμακα 1:500, το οποίο συντάχθηκε από το Δημήτριο Χ. Σκαραντωνάκη, Διπλωματούχο Αγρονόμο Τοπογράφο Μηχανικό της Πολυτεχνικής Σχολής Α.Π.Θ. και το οποίο ελέγχθηκε για την ακρίβεια της αποτύπωσης από τον Πισσαδάκη Εμμανουήλ, ΠΕ Πολιτικό Μηχανικό, υπάλληλο του Αυτοτελούς Γραφείου Δημόσιας Περιουσίας Χανίων, την 9-2-2017 και θεωρήθηκε από την Προϊσταμένη της Περιφερειακής Δ/νσης Δημόσιας Περιουσίας Κρήτης, Χριστοδουλάκη Ελένη, Τοπογράφο Μηχανικό ΠΕ, την ίδια ημερομηνία.

α) Την οριογραμμή του αιγιαλού με κόκκινη συνεχή πολυγωνική γραμμή, σε συνέχεια του τέλους της ήδη υπάρχουσας, η οποία έχει καθοριστεί με την αριθμ. 35259/70 απόφαση Νομάρχη Χανίων (ΦΕΚ 262/Δ΄/6-11-1970) και με κορυφές Α1, Α2, Α3, Α4, Α5, Α6, Α7.

β) Την οριογραμμή της παραλίας με κίτρινη συνεχή πολυγωνική γραμμή, με κορυφές Π1, Π2, Π3, Π4, Π5, Π6, Π7 και σε απόσταση 10 μέτρων από τον αιγιαλό, για την εξυπηρέτηση των σκοπών της παραγράφου 2 του άρθρου 1 του ν. 2971/2001

Η επιτροπή αποφαίνεται ότι δεν υφίσταται παλαιός αιγιαλός.

Η οριογραμμή αιγιαλού έχει συνδεθεί με την οριογραμμή αιγιαλού που έχει καθοριστεί με την αριθμ. 35259/70 απόφαση Νομάρχη Χανίων (ΦΕΚ 262/Δ΄/6-11-1970).

Στο τοπογραφικό διάγραμμα υπάρχει πίνακας συντεταγμένων των κορυφών οριοθέτησης αιγιαλού και παραλίας (ΕΓΣΑ ΄87).

ΕΚΘΕΣΗ ΕΠΙΤΡΟΠΗΣ
του άρθρου 3 του ν. 2971/2001, ΦΕΚ 285/τ.Α΄.’

Για τον καθορισμό των οριογραμμών αιγιαλού, παραλίας και τυχόν υπάρχοντος παλαιού αιγιαλού στη θέση «Αυλέμονας», περιοχής Σταυρού, ΔΕ Ακρωτηρίου, Δήμου Χανίων, Νομού Χανίων

Σήμερα 9 Φεβρουαρίου 2017, οι κάτωθι:

1. Χριστοδουλάκη Ελένη, ΠΕ Τοπογράφος Μηχανικός, Προϊσταμένη της Περιφερειακής Δ/νσης Δημόσιας Περιουσίας Κρήτης, ως πρόεδρος της Επιτροπής

και οι:

2. Μαρινάκης Αντώνης ΠΕ Τοπογράφος Μηχανικός, υπάλληλος του Αυτοτελούς Γραφείου Δημόσιας Περιουσίας Χανίων, ως τακτικό μέλος,

Σημαντηράκης Βασίλειος, Πλωτάρχης Λ/Σ, Υπολιμενάρχης Κεντρικού Λιμεναρχείου Χανίων, ως αναπληρωτής του τακτικού μέλους της επιτροπής, το οποίο κωλύεται

Λακιωτάκη Αλεξία, ΠΕ Πολιτικός Μηχανικός, Προϊσταμένη της Δ/νσης Υπηρεσίας Δόμησης του Δήμου Χανίων, ως τακτικό μέλος

5. Μαυράκης Εμμανουήλ, Χημικός Μηχανικός, Προϊστάμενος της Δ/νσης Περιβάλλοντος και Χωρικού Σχεδιασμού της Αποκεντρωμένης Διοίκησης Κρήτης, ως τακτικό μέλος

αποτελούντες την επιτροπή καθορισμού οριογραμμών αιγιαλού, παραλίας και παλαιού αιγιαλού, όπως προβλέπεται από το άρθρο 3 του ν. 2971/2001 (ΦΕΚ 285/Α΄/19-12-2001), που συγκροτήθηκε με την αριθ. 684/3-2-2016 απόφαση του ασκούντος καθήκοντα Γενικού Γραμματέα Αποκεντρωμένης Διοίκησης Κρήτης, (ΑΔΑ Ω4ΓΘΟΡ1Θ-ΞΗΠ), όπως αυτή τροποποιήθηκε, με την αριθμ. οικ. 2401/19-5-2016 απόφαση του ιδίου, ως προς τη συμμετοχή του αναπληρωτή μηχανικού του Δημοσίου (ΑΔΑ: 7Φ120Ρ1Θ-ΟΟΥ), η οποία στη συνέχεια διορθώθηκε με την 2666/14-06-2016 απόφαση του ιδίου, ως προς την ειδικότητα του δεύτερου μέλους (μηχανικού του δημοσίου) (ΑΔΑ: 6ΣΦΣΟΡ1Θ-ΡΩ1), η οποία συγκλήθηκε κατόπιν της με αριθμ. 587/07-02-2017 πρόσκλησης της Προέδρου της Επιτροπής με γραμματέα την Καζαζάκη Όλγα, ΠΕ Εφοριακό, υπάλληλο του Αυτοτελούς Γραφείου Δημόσιας Περιουσίας Χανίων μεταβήκαμε επιτόπου στη θέση «Αυλέμονας», περιοχής Σταυρού, ΔΕ Ακρωτηρίου Δήμου Χανίων, Νομού Χανίων

και αφού λάβαμε υπόψη:

1. Την από 09-12-2016 αίτηση του Εμμανουήλ Σβουράκη η οποία κατατέθηκε στο Αυτοτελές Γραφείο Δημόσιας Περιουσίας Χανίων, λαμβάνοντας αριθμ. 7778/12-12-2016, συνοδευόμενη από απόσπασμα χάρτη ΓΥΣ 1:5000, με την οποία ζητά τον καθορισμό του αιγιαλού στη θέση «Αυλέμονας», περιοχής Σταυρού, ΔΕ Ακρωτηρίου, Δήμου Χανίων, Νομού Χανίων και συγκεκριμένα μεταξύ των σημείων που σημειώνονται σ’ αυτό.

2. Την από 30-12-2016 αίτηση του Μηχανικού του Εμμανουήλ Σβουράκη, Μανώλη Μαχμουτάκη, η οποία κατατέθηκε στο Αυτοτελές Γραφείο Δημόσιας Περιουσίας Χανίων, λαμβάνοντας αριθμ. 8102/30-12-2016, με την οποία καταθέτει το από τον Ιούνιο του 2015 τοπογραφικό διάγραμμα, προκειμένου να καθορισθεί ο αιγιαλός στην εν λόγω περιοχή.

3. Το από τον Ιούνιο 2015 τοπογραφικό διάγραμμα (1 πινακίδα), σε κλίμακα 1:500, το οποίο συντάχθηκε από το Δημήτριο Χ. Σκαραντωνάκη, Διπλωματούχο Αγρονόμο Τοπογράφο Μηχανικό της Πολυτεχνικής Σχολής Α.Π.Θ. και το οποίο ελέγχθηκε για την ακρίβεια της αποτύπωσης από τον Πισσαδάκη Εμμανουήλ, ΠΕ Πολιτικό Μηχανικό, υπάλληλο του Αυτοτελούς Γραφείου Δημόσιας Περιουσίας Χανίων, την 9-2-2017 και θεωρήθηκε από την Προϊσταμένη της Περιφερειακής Δ/νσης Δημόσιας Περιουσίας Κρήτης, Χριστοδουλάκη Ελένη, Τοπογράφο Μηχανικό ΠΕ, την ίδια ημερομηνία.

4. Τις σχετικές διατάξεις, του ν. 2971/2001 (ΦΕΚ 285/Α΄/19-12-2001) «περί αιγιαλού και παραλίας και άλλες διατάξεις», όπως τροποποιήθηκε και ισχύει σήμερα με το άρθρο 11 του ν. 4281/2014 (ΦΕΚ 160/τ.Α’).

5. Την αριθμ. 1089532 πε/8205πε/Β0010/20-4-2005 (ΦΕΚ 595/4-5-2005) κοινή υπουργική απόφαση των υπουργών Οικονομίας και Οικονομικών και Περιβάλλοντος, Χωροταξίας και Δημοσίων Έργων με την οποία καθορίζονται τα στοιχεία που πρέπει να λαμβάνει υπόψη της η επιτροπή κατά τον καθορισμό των οριογραμμών αιγιαλού και παραλίας.

6. Το φυσικό όριο βλάστησης το οποίο κατά κανόνα αποτελεί σαφή ένδειξη του ορίου μέχρι του οποίου φτάνουν οι μέγιστες πλην συνήθεις αναβάσεις του κυματισμού.

7. Το γεγονός ότι η περιοχή είναι ως επί το πλείστον βραχώδης με έντονες κλίσεις, που αναπτύσσονται από την επιφάνεια της θάλασσας, έως την κορυφή του βουνού .

8. Ότι το ανάπτυγμα του πελάγους είναι μεγάλο.

9. Ότι η θέση του αιγιαλού επηρεάζεται έντονα από ανέμους βορείων και βορειοδυτικών διευθύνσεων.

10. Ότι στην περιοχή δεν έχει ξεκινήσει η διαδικασία για την εφαρμογή του Εθνικού Κτηματολογίου.

11. Ότι η περιοχή δεν είναι ενταγμένη στο Δίκτυο NATURA 2000.

12. Ότι δεν υπάρχουν μέχρι σήμερα, καταγεγραμμένα Δημόσια Κτήματα αρμοδιότητας της υπηρεσίας, στην περιοχή του καθορισμού.

13. Ότι η περιοχή βρίσκεται εκτός οικισμού και εκτός σχεδίου πόλεως.

14. Ότι η περιοχή είναι εκτός της επιτηρούμενης ζώνης ναυτικού οχυρού Δρέπανου, εκτός της επιτηρούμενης ζώνης Ναυστάθμου, και εντός των παραμεθορίων περιοχών Νομού Χανίων (υπουργική απόφαση 100/59982/21-12-1990 ΦΕΚ 836/Β΄/28-12-1990).

15. Την εκ της επιτόπου μετάβασης, σχηματισθείσα αντίληψη, για το πλάτος της βρεχόμενης ζώνης ξηράς.

16. Το γεγονός ότι σύμφωνα με το αριθμ.Φ900/40/827227/19-7-2015 έγγραφο του ΓΕΝ η εν λόγω περιοχή δεν εμπίπτει στο πεδίο εφαρμογής του άρθρου 17 του ν. 2971/2001.

17. Την προφορική εισήγηση της Προϊσταμένης της Περιφερειακής Δ/νσης Δημόσιας Περιουσίας Κρήτης, καθορίζουμε:

στο από τον Ιούνιο 2015 τοπογραφικό διάγραμμα (1 πινακίδα), σε κλίμακα 1:500, το οποίο συντάχθηκε από τον Δημήτριο Χ. Σκαραντωνάκη, Διπλωματούχο Αγρονόμο Τοπογράφο Μηχανικό της Πολυτεχνικής Σχολής Α.Π.Θ. και το οποίο ελέγχθηκε για την ακρίβεια της αποτύπωσης από τον Πισσαδάκη Εμμανουήλ, ΠΕ Πολιτικό Μηχανικό, υπάλληλο του Αυτοτελούς Γραφείου Δημόσιας Περιουσίας Χανίων, την 9-2-2017 και θεωρήθηκε από την Προϊσταμένη της Περιφερειακής Δ/νσης Δημόσιας Περιουσίας Κρήτης, Χριστοδουλάκη Ελένη, Τοπογράφο Μηχανικό ΠΕ, την ίδια ημερομηνία.

α) Την οριογραμμή του αιγιαλού με κόκκινη συνεχή πολυγωνική γραμμή, σε συνέχεια του τέλους της ήδη υπάρχουσας, η οποία έχει καθοριστεί με την αριθμ. 35259/70 απόφαση Νομάρχη Χανίων (ΦΕΚ 262/Δ΄/6-11-1970) και με κορυφές Α1, Α2, Α3, Α4, Α5, Α6, Α7.

β) Την οριογραμμή της παραλίας με κίτρινη συνεχή πολυγωνική γραμμή, με κορυφές Π1, Π2, Π3, Π4, Π5, Π6, Π7 και σε απόσταση 10 μέτρων από τον αιγιαλό, για την εξυπηρέτηση των σκοπών της παραγράφου 2 του άρθρου 1 του ν. 2971/2001.

Η επιτροπή αποφαίνεται ότι δεν υφίσταται παλαιός αιγιαλός.

Η οριογραμμή αιγιαλού έχει συνδεθεί με την οριογραμμή αιγιαλού που έχει καθοριστεί με την αριθμ. 35259/70 απόφαση Νομάρχη Χανίων (ΦΕΚ 262/Δ΄/6-11-1970).

Στο τοπογραφικό διάγραμμα υπάρχει πίνακας συντεταγμένων των κορυφών οριοθέτησης αιγιαλού και παραλίας (ΕΓΣΑ ’87).

Χανιά, 9 Φεβρουαρίου 2017

Η ΕΠΙΤΡΟΠΗ

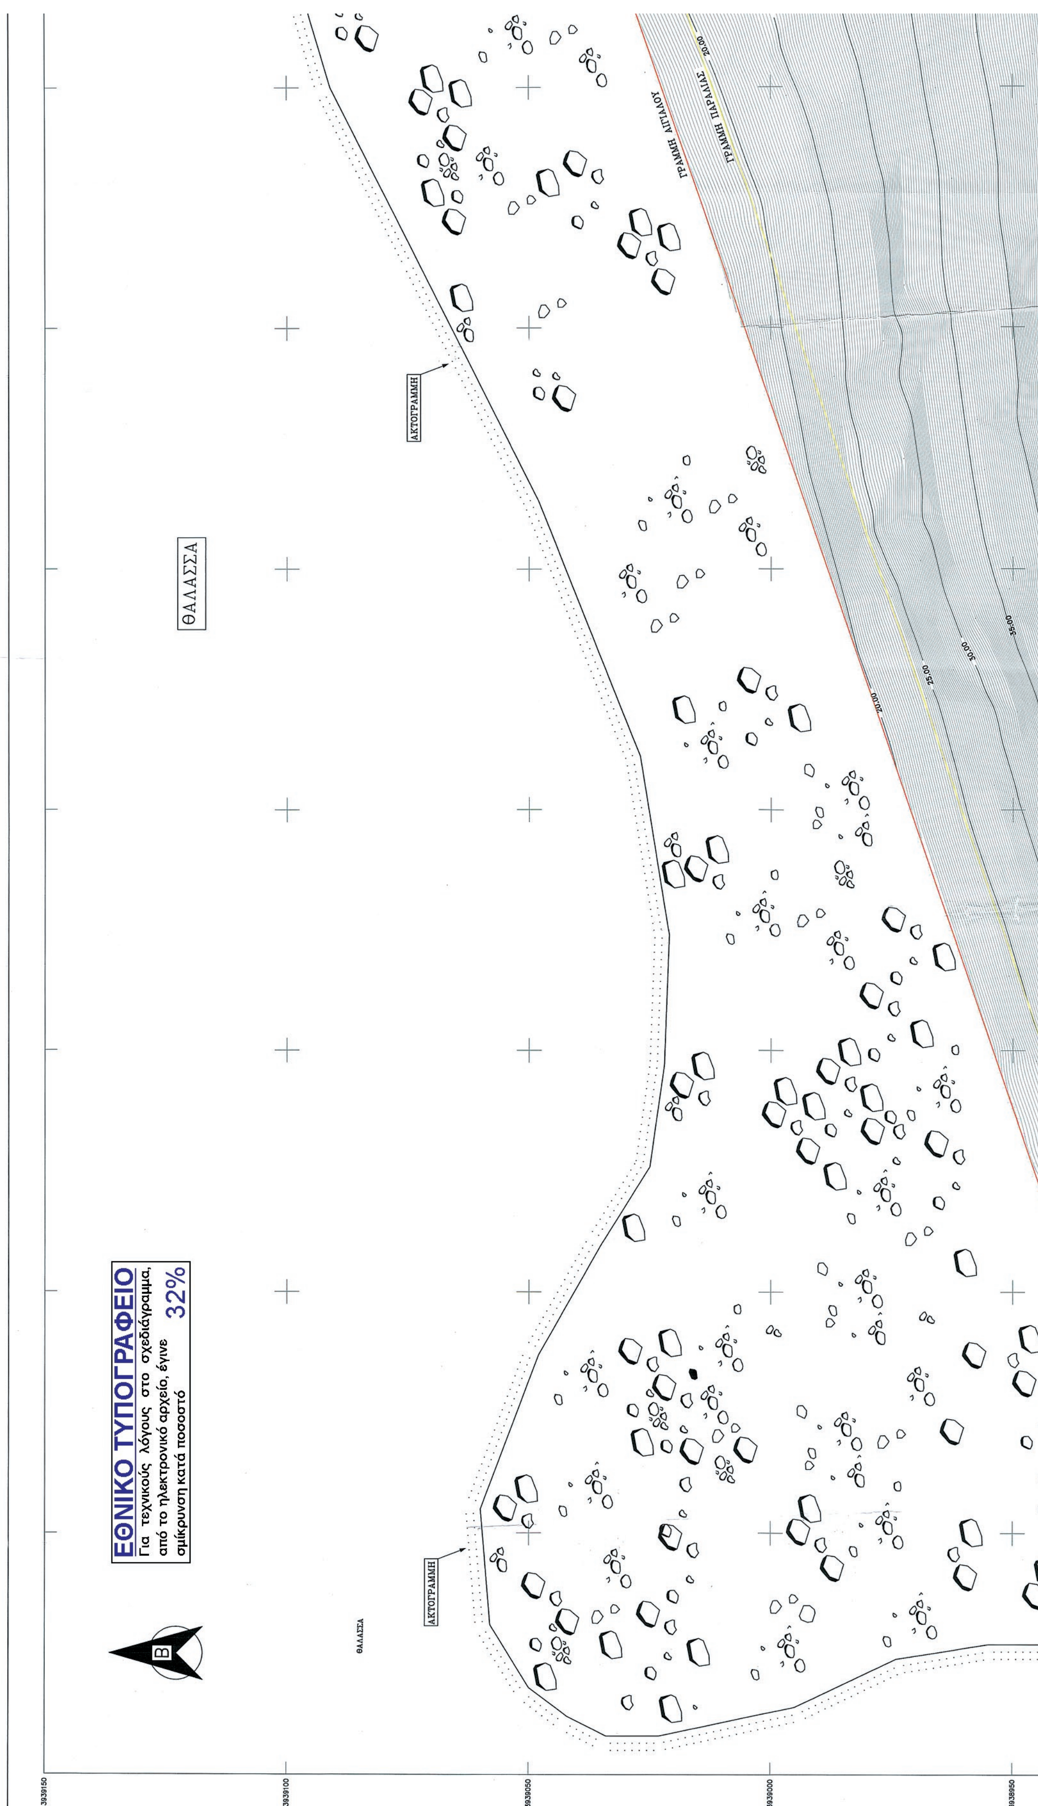
Η Πρόεδρος	Τα Μέλη
ΕΛΕΝΗ ΧΡΙΣΤΟΔΟΥΛΑΚΗ	ΑΝΤΩΝΗΣ ΜΑΡΙΝΑΚΗΣ ΒΑΣΙΛΕΙΟΣ ΣΗΜΑΝΤΗΡΑΚΗΣ ΑΛΕΞΙΑ ΛΑΚΙΩΤΑΚΗ ΕΜΜΑΝΟΥΗΛ ΜΑΥΡΑΚΗΣ

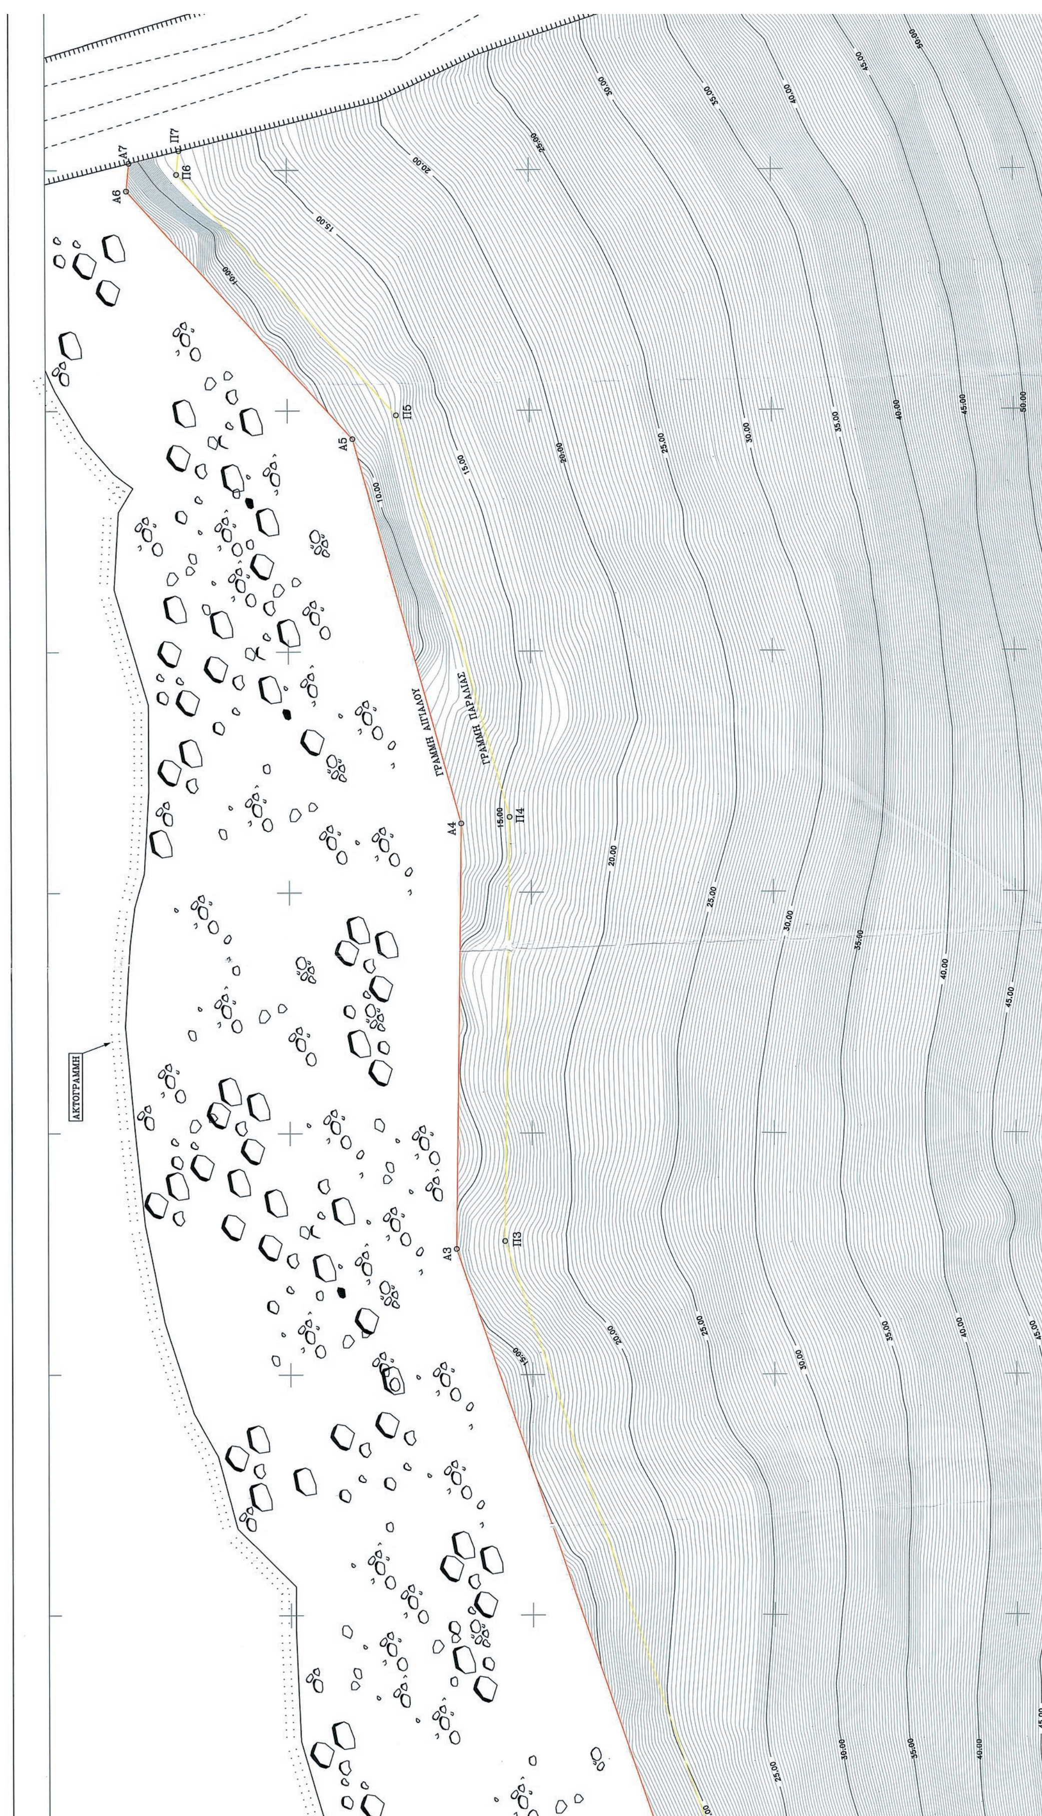
Η απόφαση αυτή μαζί με την έκθεση της επιτροπής και το τοπογραφικό διάγραμμα να δημοσιευθούν στην Εφημερίδα της Κυβερνήσεως.

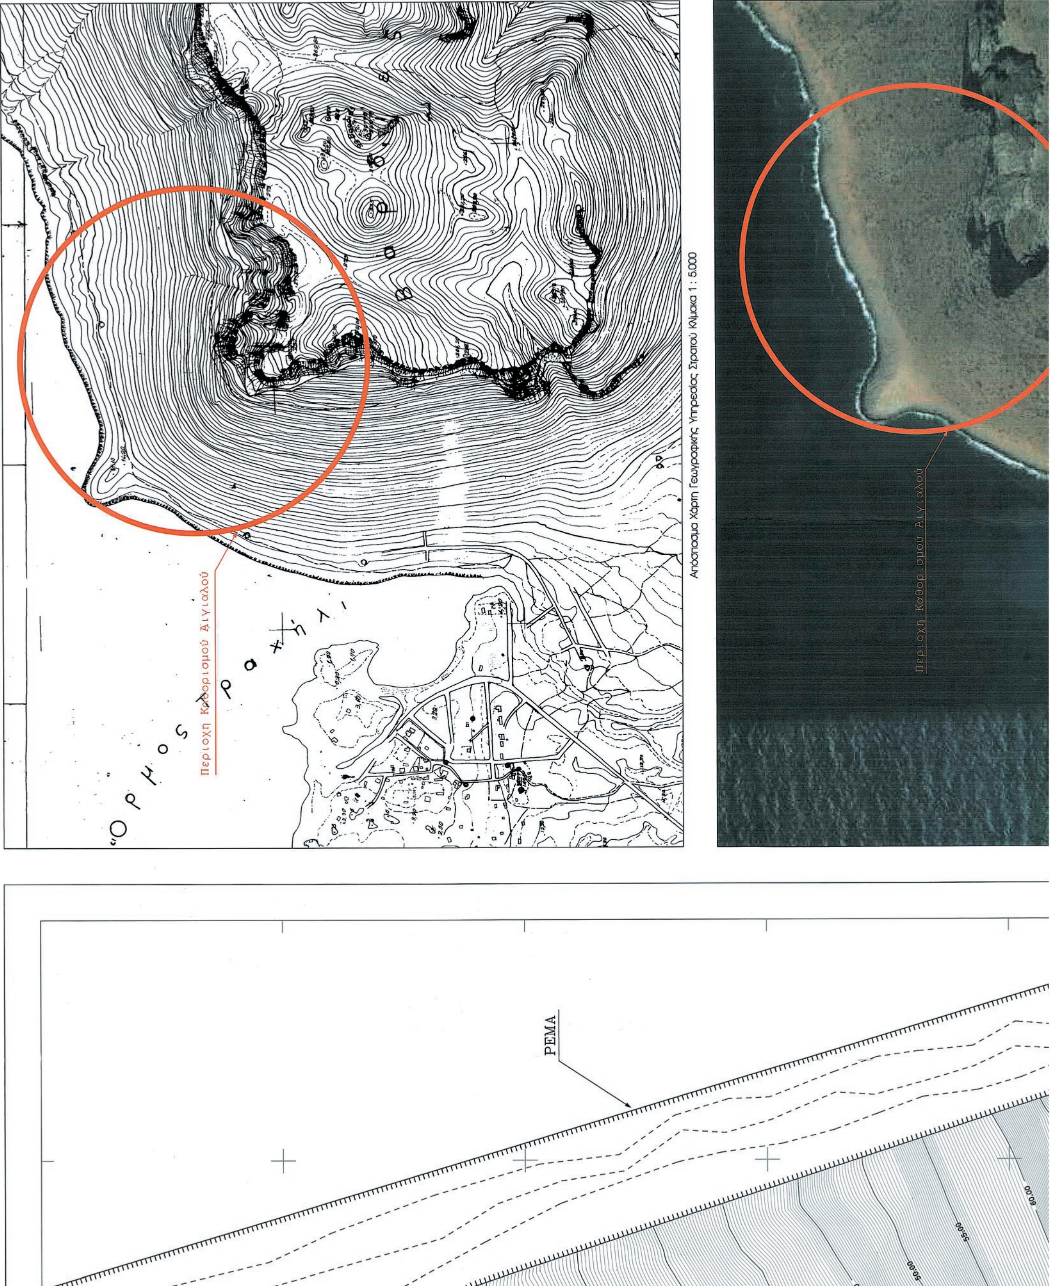
Ηράκλειο, 21 Ιουνίου 2018

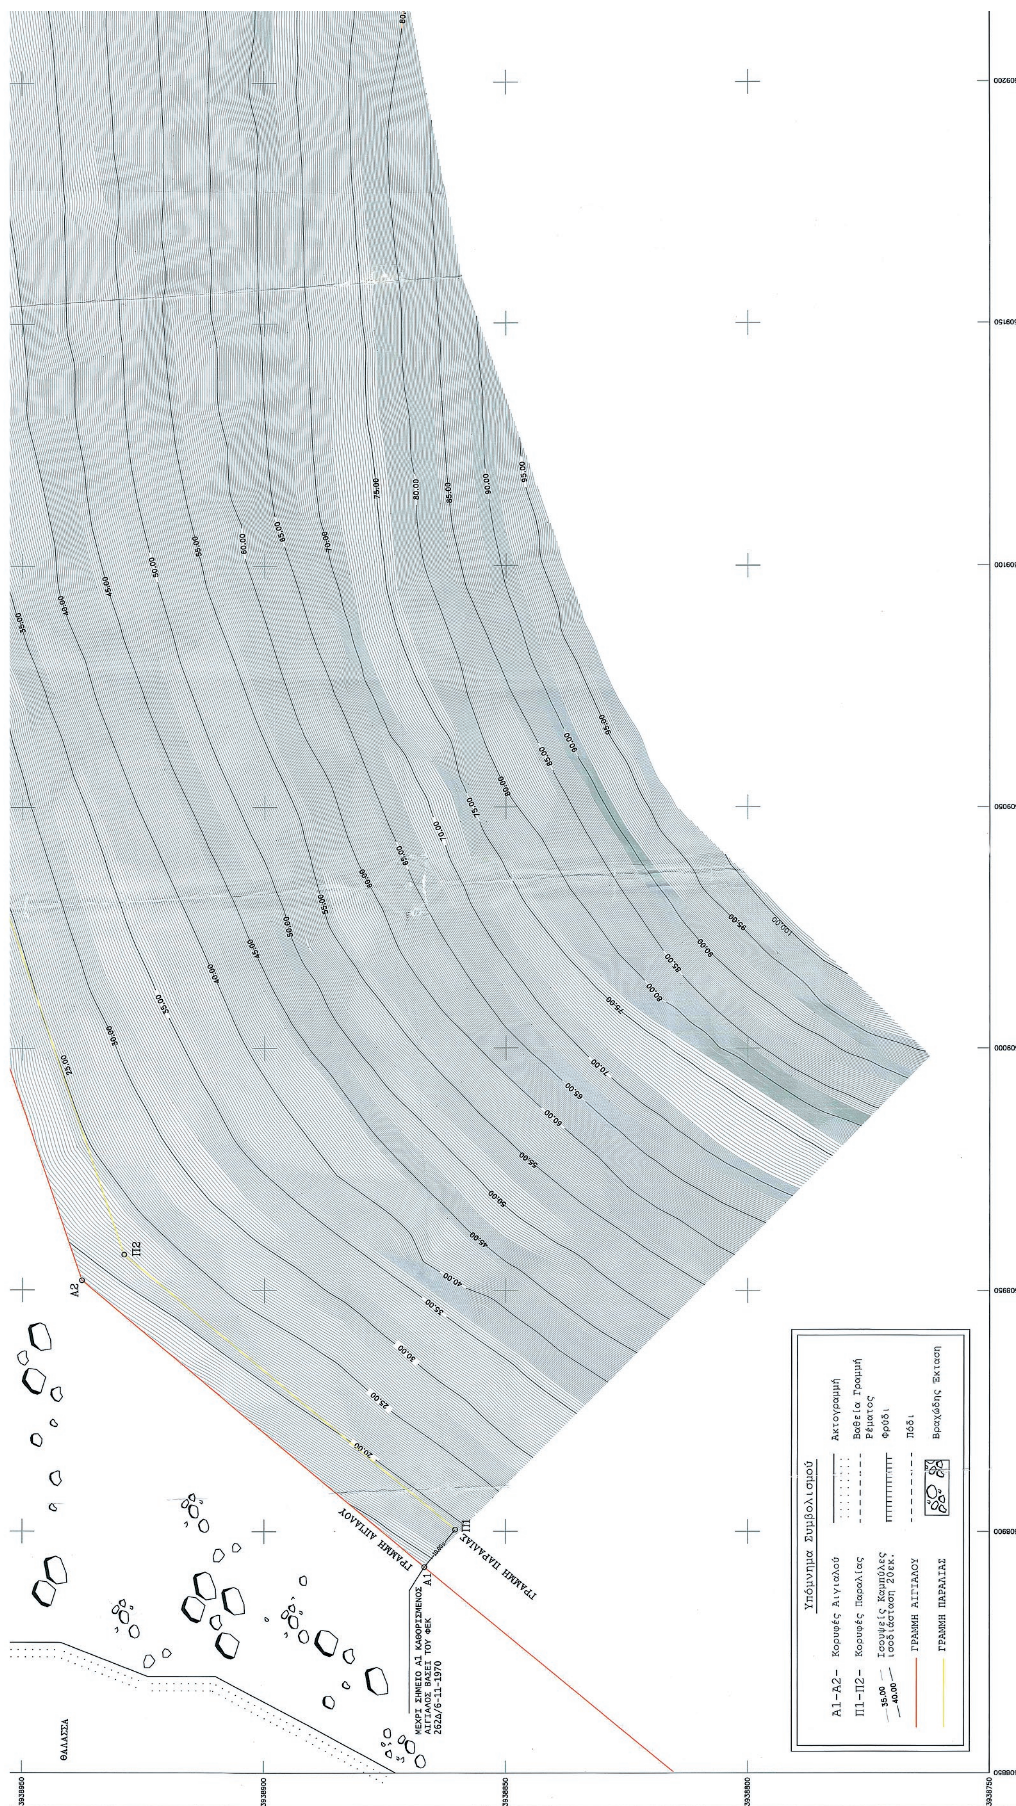
Η Συντονίστρια
Αποκεντρωμένης Διοίκησης

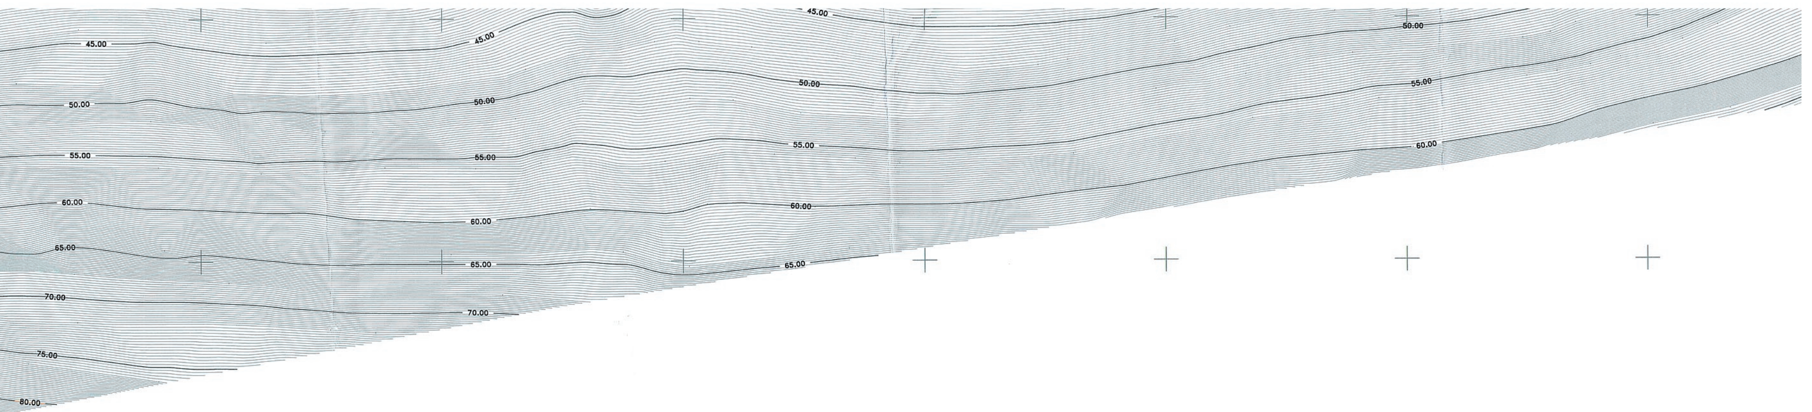
ΜΑΡΙΑ ΚΟΖΥΡΑΚΗ


ΘΑΛΑΣΣΑ
ΑΚΤΟΓΡΑΜΜΗ
ΑΚΤΟΓΡΑΜΜΗ
ΓΡΑΜΜΗ ΑΙΓΙΑΛΟΥ
ΓΡΑΜΜΗ ΠΑΡΑΛΙΑΣ
ΘΑΛΑΣΣΑ
Β
ΕΘΝΙΚΟ ΤΥΠΟΓΡΑΦΕΙΟ
Για τεχνικούς λόγους στο σχεδιάγραμμα, από το ηλεκτρονικό αρχείο, έγινε σμίκρυνση κατά ποσοστό 32%
3939150
3939100
3939050
3939000
3938950


ΑΚΤΟΓΡΑΜΜΗ
ΓΡΑΜΜΗ ΑΙΓΙΑΛΟΥ
ΓΡΑΜΜΗ ΠΑΡΑΛΙΑΣ
Α3
Α4
Α5
Α6
Α7
Π3
Π4
Π5
Π6
Π7


Περιοχή Καθορισμού Αιγιαλού
Όρμος Ραχήλι
Απόσπασμα Χάρτη Γεωγραφικής Υπηρεσίας Στρατού Κλίμακα 1 : 5.000
Περιοχή Καθορισμού Αιγιαλού
ΡΕΜΑ


Υπόμνημα Συμβολισμού
Α1-Α2- Κορυφές Αιγιαλού
Π1-Π2- Κορυφές Παραλίας
Ακτογραμμή
Βαθεία Γραμμή Ρέματος
Φρύδι
Πόδι
Βραχώδης Έκταση
ΓΡΑΜΜΗ ΑΙΓΙΑΛΟΥ
ΓΡΑΜΜΗ ΠΑΡΑΛΙΑΣ
ΘΑΛΑΣΣΑ
ΜΕΧΡΙ ΣΗΜΕΙΟ Α1 ΚΑΘΟΡΙΣΜΕΝΟΣ ΑΙΓΙΑΛΟΣ ΒΑΣΕΙ ΤΟΥ ΦΕΚ 262Δ/6-11-1970



ΥΠΟΜΝΗΜΑ ΕΠΙΤΡΟΠΗΣ

- Το παρόν τοπογραφικό διάγραμμα συνοδεύει την από 09./02./2017 έκθεση της επιτροπής καθορισμού Αιγιαλού και παραλίας σύμφωνα με το άρθρο 3 του Ν.2971/2001.
- Με κόκκινο χρώμα απεικονίζεται η οριογραμμή του αιγιαλού με κορυφές Α1-Α2-Α3-Α4-Α5-Α6-Α7.
- Με κίτρινο χρώμα απεικονίζεται η οριογραμμή της παραλίας με κορυφές Π1-Π2-Π3-Π4-Π5-Π6-Π7.
- Οι κορυφές των οριογραμμών αιγιαλού και παραλίας αναφέρονται στο προβολικό σύστημα αναφοράς ΕΓΣΑ'87. Η εξάρτηση από το ΕΓΣΑ '87 πραγματοποιήθηκε με σύστημα GPS και κάνοντας χρήση του Ελληνικού Συστήματος Εντοπισμού HEPOS.
- Η οριογραμμή της παραλίας χαράσεται σε σταθερή απόσταση 10μ. από την οριογραμμή του αιγιαλού.

Χανιά 09/02/2017

Ο Πρόεδρος

1) .Χριστοδουλάκη Ελένη

Τα μέλη

2) .Μαρινάκης Αντώνης

3) Σημαντηράκης Βασίλειος

4) ....

5) ....

ΚΟΡΥΦΕΣ ΓΡΑΜΜΗΣ ΑΙΓΙΑΛΟΥ		
Κορυφές	X	Y
A1	508892.619	3938866.828
A2	508952.050	3938937.680
A3	509326.100	3939065.680
A4	509414.311	3939064.465
A5	509494.120	3939086.603
A6	509545.710	3939133.140
A7	509551.477	3939132.592

ΚΟΡΥΦΕΣ ΓΡΑΜΜΗΣ ΠΑΡΑΛΙΑΣ		
Κορυφές	X	Y
Π1	508900.371	3938860.422
Π2	508957.425	3938928.950
Π3	509327.697	3939055.657
Π4	509415.605	3939054.446
Π5	509499.066	3939077.597
Π6	509549.143	3939122.769
Π7	509554.045	3939122.303

ΥΠΕΥΘΥΝΗ

1) Η περιοχή που
βρίσκεται στην θέ
ενότητας Ακρωτηρί
εκτός οικισμού κα
2) Σύμφωνα με το
35259/1970 έγινε
της περιοχής Σται
Σημείωση: Η ζώνη
3) Η συγκεκριμένη
Κτηματολόγιο (Ν.2
4) Είναι εκτός τη
εκτός της επιτηρ
εκτός της επιτηρ
των παραμεθορίων
100/59982/21-12-
5) Βρίσκεται εκτό
6) Οι αναγραφόμε
7) Η εξάρτηση απ
και κάνοντας χρή
8) Η γραμμή παρα
10.00 μέτρων από

ΕΥΘΥΝΗ ΔΗΛΩΣΗ ΜΗΧΑΝΙΚΟΥ ΤΟΥ Ν. 651/1977

ή που περιγράφεται στο παρόν τοπογραφικό διάγραμμα στην θέση "Αυλέμονας" περιοχή Σταυρός, δημοτικής κρωτηρίου, Δήμου Χανίων του Νομού Χανίων & βρίσκεται σμού και εκτός σχεδίου πόλεως.

με το ΦΕΚ 262Δ/6-11-1970 Απόφαση Νομάρχη έγινε ο καθορισμός ορίων Αιγιαλού - Παραλίας ής Σταυρού στο Ακρωτήρι Χανίων.

Η ζώνη αιγαλού - παραλίας είχε καθοριστεί μέχρι το σημείο (Α1)

κριμένη περιοχή δεν έχει ενταχθεί στο Εθνικό ιο (Ν.2308/95).

κτός της επιτηρούμενης ζώνης ναυτικού οχυρού Σούδας, επιτηρούμενης ζώνης ναυτικού οχυρού Δρεπάνου, επιτηρούμενης ζώνης Ναυστάθμου και εντός θορίων περιοχών του νομού Χανίων (Υπουργική Απόφαση 21-12-1990 ΦΕΚ 836Β/28-12-1990)

χι εκτός Περιοχής Δικτύου Natura 2000.

ραφόμενες συντεταγμένες είναι σε Ε.Γ.Σ.Α. ΄87.

ηση από το ΕΓΣΑ '87 πραγματοποιήθηκε με σύστημα GPS ας χρήση του Ελληνικού Συστήματος Εντοπισμού HEPOS

ή παραλίας έχει οριστεί σε παράλληλη απόσταση ων από την γραμμή του αιγιαλού.

Ο ΣΥΝΤΑΞΑΣ

ΔΗΜ. Χ. ΣΚΑΡΑΝΤΩΝΑΚΗΣ
ΔΙΠΛΩΜ. ΑΓΡΟΝΟΜΟΣ ΤΟΠΟΓΡΑΦΟΣ ΜΗΧΑΝΙΚΟΣ
ΠΟΛΥΤΕΧΝΙΚΗΣ ΣΧΟΛΗΣ Α.Π.Θ.
ΜΕΛΟΣ Τ.Ε.Ε. ΑΡΙΘ. ΜΗΤΡΩΟΥ 26687
Χ. ΤΡΙΚΟΥΠΗ 12-14 ΧΑΝΙΑ, ΤΗΛ: 2821056809
ΑΦΜ: 023212054 - ΔΟΥ: ΧΑΝΙΩΝ

509600 509650

Απόσπασμα Αεροφωτογραφίας Προσαρμοσμένη σε Κλίμακα 1: 5.000 (Πηγή GIS ΚΤΗΜΑΤΟΛΟΓΙΟ)

Περιοχή Καθορισμού Αιγιαλού

Απόσπασμα Χάρτη Γεωγραφικής Υπηρεσίας Στρατού Κλίμακα 1: 50.000

ΜΕΛΕΤΗΤΕΣ
ΣΚΑΡΑΝΤΩΝΑΚΗΣ ΔΗΜ. ΤΟΠΟΓΡΑΦΟΣ ΜΗΧΑΝΙΚΟΣ Α.Π.Θ.
ΣΚΑΡΑΝΤΩΝΑΚΗΣ ΧΑΡ. ΤΟΠΟΓΡΑΦΟΣ ΜΗΧΑΝΙΚΟΣ Ε.Μ.Π.
ΜΑΧΜΟΥΤΑΚΗΣ ΜΑΝΩΛΗΣ ΤΟΠΟΓΡΑΦΟΣ ΜΗΧΑΝΙΚΟΣ Τ.Ε.
ΤΗΛΕΦΩΝΟ: 6973053818-6984094297

ΘΕΣΗ
"ΑΥΛΕΜΟΝΑΣ"
ΠΕΡΙΟΧΗ ΣΤΑΥΡΟΥ
Δ.Ε ΑΚΡΩΤΗΡΙΟΥ ΔΗΜΟΣ ΧΑΝΙΩΝ ΝΟΜΟΣ ΧΑΝΙΩΝ

ΘΕΜΑ ΣΧΕΔΙΟΥ
ΚΑΘΟΡΙΣΜΟΣ ΟΡΙΩΝ ΑΙΓΙΑΛΟΥ - ΠΑΡΑΛΙΑΣ

ΧΡΟΝΟΣ ΑΠΟΤΥΠΩΣΗΣ	ΙΟΥΝΙΟΣ 2015
ΚΛΙΜΑΚΑ 1 : 500	ΙΣΟΔΙΑΣΤΑΣΗ 0.20μ.

Ο ΣΥΝΤΑΞΑΣ

ΔΗΜ. Χ. ΣΚΑΡΑΝΤΩΝΑΚΗΣ
ΔΙΠΛΩΜ. ΑΓΡΟΝΟΜΟΣ ΤΟΠΟΓΡΑΦΟΣ ΜΗΧΑΝΙΚΟΣ
ΠΟΛΥΤΕΧΝΙΚΗΣ ΣΧΟΛΗΣ Α.Π.Θ.
ΜΕΛΟΣ Τ.Ε.Ε. ΑΡΙΘ. ΜΗΤΡΩΟΥ 26687
Χ. ΤΡΙΚΟΥΠΗ 12-14 ΧΑΝΙΑ, ΤΗΛ: 2821056809
ΑΦΜ: 023212054 - ΔΟΥ: ΧΑΝΙΩΝ

Θεωρήθηκε Χανιά 9-2-2017
Η Προϊσταμένη της Περιφερειακής Δ/νσης Δημόσιας Περιουσίας Κρήτης
Χριστοδουλάκη Ελένη
Τοπογρ. Μηχ/κος ΠΕ

Ελέγχθηκε για την ακρίβεια της αποτύπωσης
Χανιά 9-2-2017
Ο Μηχ/κός του Αυτοτελούς Γραφείου Δημόσιας Περιουσίας Χανίων
Πισσαδάκης Εμμανουήλ
Πολιτικός Μηχανικός ΠΕ



ΕΘΝΙΚΟ ΤΥΠΟΓΡΑΦΕΙΟ

Το Εθνικό Τυπογραφείο αποτελεί δημόσια υπηρεσία υπαγόμενη στο Υπουργείο Διοικητικής Ανασυγκρότησης και έχει την ευθύνη τόσο για τη σύνταξη, διαχείριση, εκτύπωση και κυκλοφορία των Φύλλων της Εφημερίδας της Κυβερνήσεως (ΦΕΚ), όσο και για την κάλυψη των εκτυπωτικών - εκδοτικών αναγκών του δημοσίου και του ευρύτερου δημόσιου τομέα (ν. 3469/2006/Α΄ 131 και π.δ. 29/2018/Α΄58).

1. ΦΥΛΛΟ ΤΗΣ ΕΦΗΜΕΡΙΔΑΣ ΤΗΣ ΚΥΒΕΡΝΗΣΕΩΣ (ΦΕΚ)

• Τα **ΦΕΚ σε ηλεκτρονική μορφή** διατίθενται δωρεάν στο **www.et.gr**, την επίσημη ιστοσελίδα του Εθνικού Τυπογραφείου. Όσα ΦΕΚ δεν έχουν ψηφιοποιηθεί και καταχωριστεί στην ανωτέρω ιστοσελίδα, ψηφιοποιούνται και αποστέλλονται επίσης δωρεάν με την υποβολή αίτησης, για την οποία αρκεί η συμπλήρωση των αναγκαίων στοιχείων σε ειδική φόρμα στον ιστότοπο www.et.gr.

• Τα **ΦΕΚ σε έντυπη μορφή** διατίθενται σε μεμονωμένα φύλλα είτε απευθείας από το Τμήμα Πωλήσεων και Συνδρομητών, είτε ταχυδρομικά με την αποστολή αιτήματος παραγγελίας μέσω των ΚΕΠ, είτε με ετήσια συνδρομή μέσω του Τμήματος Πωλήσεων και Συνδρομητών. Το κόστος ενός ασπρόμαυρου ΦΕΚ από 1 έως 16 σελίδες είναι 1,00 €, αλλά για κάθε επιπλέον οκτασέλιδο (ή μέρος αυτού) προσαυξάνεται κατά 0,20 €. Το κόστος ενός έγχρωμου ΦΕΚ από 1 έως 16 σελίδες είναι 1,50 €, αλλά για κάθε επιπλέον οκτασέλιδο (ή μέρος αυτού) προσαυξάνεται κατά 0,30 €. Το τεύχος Α.Σ.Ε.Π. διατίθεται δωρεάν.

• **Τρόποι αποστολής κειμένων προς δημοσίευση:**

Α. Τα κείμενα προς δημοσίευση στο ΦΕΚ, από τις υπηρεσίες και τους φορείς του δημοσίου, αποστέλλονται ηλεκτρονικά στη διεύθυνση **webmaster.et@et.gr** με χρήση προηγμένης ψηφιακής υπογραφής και χρονοσήμανσης.

Β. Κατ’ εξαίρεση, όσοι πολίτες δεν διαθέτουν προηγμένη ψηφιακή υπογραφή μπορούν είτε να αποστέλλουν ταχυδρομικά, είτε να καταθέτουν με εκπρόσωπό τους κείμενα προς δημοσίευση εκτυπωμένα σε χαρτί στο Τμήμα Παραλαβής και Καταχώρισης Δημοσιευμάτων.

• Πληροφορίες, σχετικά με την αποστολή/κατάθεση εγγράφων προς δημοσίευση, την ημερήσια κυκλοφορία των Φ.Ε.Κ., με την πώληση των τευχών και με τους ισχύοντες τιμοκαταλόγους για όλες τις υπηρεσίες μας, περιλαμβάνονται στον ιστότοπο (www.et.gr). Επίσης μέσω του ιστότοπου δίδονται πληροφορίες σχετικά με την πορεία δημοσίευσης των εγγράφων, με βάση τον Κωδικό Αριθμό Δημοσιεύματος (ΚΑΔ). Πρόκειται για τον αριθμό που εκδίδει το Εθνικό Τυπογραφείο για όλα τα κείμενα που πληρούν τις προϋποθέσεις δημοσίευσης.

2. ΕΚΤΥΠΩΤΙΚΕΣ - ΕΚΔΟΤΙΚΕΣ ΑΝΑΓΚΕΣ ΤΟΥ ΔΗΜΟΣΙΟΥ

Το Εθνικό Τυπογραφείο ανταποκρινόμενο σε αιτήματα υπηρεσιών και φορέων του δημοσίου αναλαμβάνει να σχεδιάσει και να εκτυπώσει έντυπα, φυλλάδια, βιβλία, αφίσες, μπλοκ, μηχανογραφικά έντυπα, φακέλους για κάθε χρήση, κ.ά.

Επίσης σχεδιάζει ψηφιακές εκδόσεις, λογότυπα και παράγει οπτικοακουστικό υλικό.

Ταχυδρομική Διεύθυνση: Καποδιστρίου 34, τ.κ. 10432, Αθήνα

ΤΗΛΕΦΩΝΙΚΟ ΚΕΝΤΡΟ: 210 5279000 - fax: 210 5279054

ΕΞΥΠΗΡΕΤΗΣΗ ΚΟΙΝΟΥ
Πωλήσεις - Συνδρομές: (Ισόγειο, τηλ. 210 5279178 - 180)
Πληροφορίες: (Ισόγειο, Γρ. 3 και τηλεφ. κέντρο 210 5279000)
Παραλαβή Δημ. Ύλης: (Ισόγειο, τηλ. 210 5279167, 210 5279139)

Ωράριο για το κοινό: Δευτέρα ως Παρασκευή: 8:00 - 13:30

Ιστότοπος: **www.et.gr**

Πληροφορίες σχετικά με την λειτουργία του ιστότοπου: **helpdesk.et@et.gr**

Αποστολή ψηφιακά υπογεγραμμένων εγγράφων προς δημοσίευση στο ΦΕΚ: **webmaster.et@et.gr**

Πληροφορίες για γενικό πρωτόκολλο και αλληλογραφία: **grammateia@et.gr**

Πείτε μας τη γνώμη σας,

για να βελτιώσουμε τις υπηρεσίες μας, συμπληρώνοντας την ειδική φόρμα στον ιστότοπό μας.



* 0 4 0 0 2 7 1 3 1 0 7 1 8 0 0 1 2 *